




PLA D'EMERGÈNCIA

BAR MENJADOR

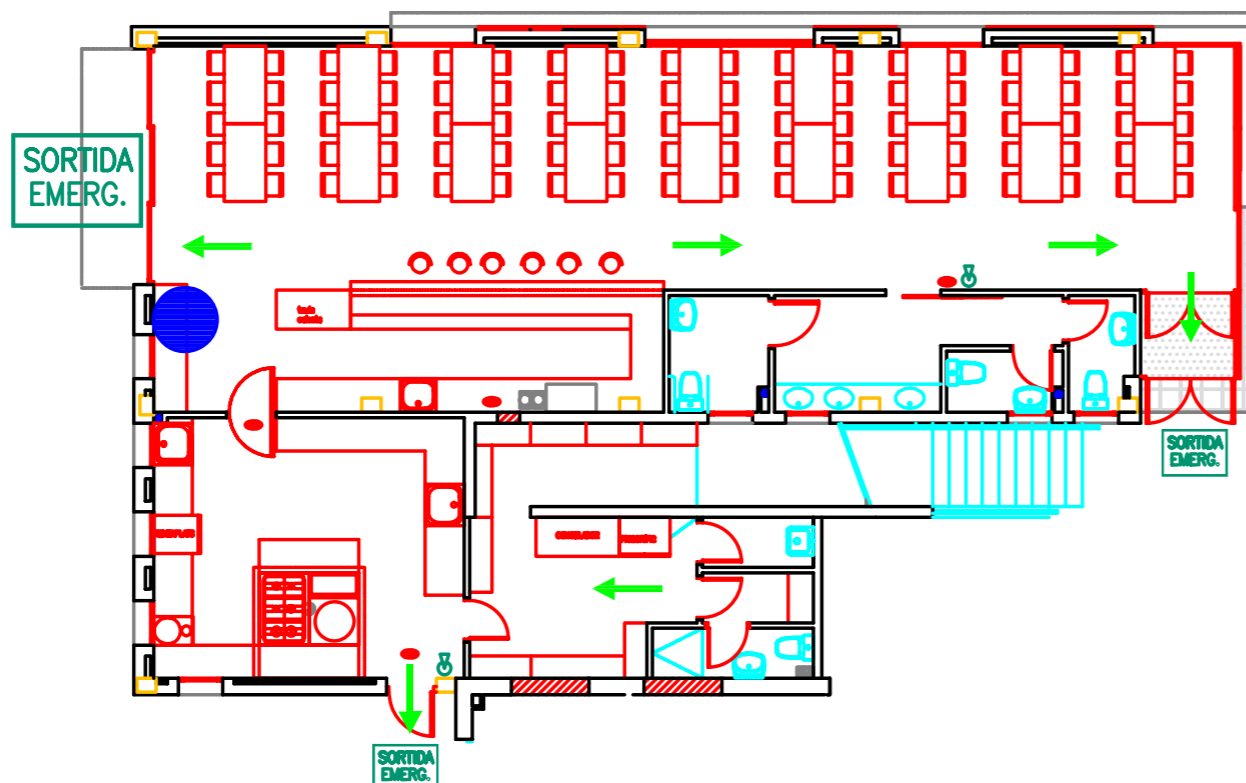

LLEGENDA

-  VOSTÉ ESTA AQUÍ
-  EXTINTORS CO2/POLS
-  SORTIDA D'EMERGÈNCIA
-  LLUMS D'EMERGÈNCIA
-  MÀNEGA D'AIGUA
-  POLSADOR
-  VIA D'EVACUACIÓ
-  MEGAFONIA

EMERGÈNCIES

ALARMA:

- PER MEGAFONIA O TIMBRE


EN L'EVACUACIÓ:

- NO US ENTRETINGUEU A RECOLLIR ELS EFECTES PERSONALS
- SORTIU AMB RAPIDESSA I ORDENADAMENT PER LA PORTA MÉS PROPERA
- NO UTILITZEU MAI ELS ASCENSORS NI MUNTACÀRREGUES
- REUNI-VOS AL PUNT DE CONCENTRACIÓ
- NO TORNEU A L'EDIFICI FINS QUE US SIGUI AUTORITZAT

PERSONES FÍSICAMENT DISMINUÏDES:

- SERAN TRASLLADADES PER LA PERSONA RESPONSABLE DE PERSONES DISMINUÏDES


PUNT DE CONCENTRACIÓ

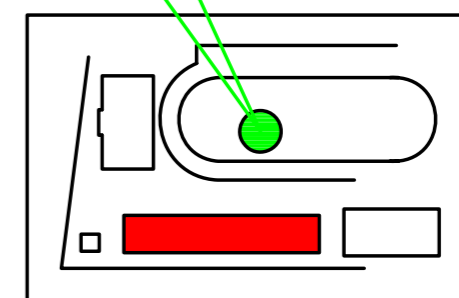






PLA D'EMERGÈNCIA

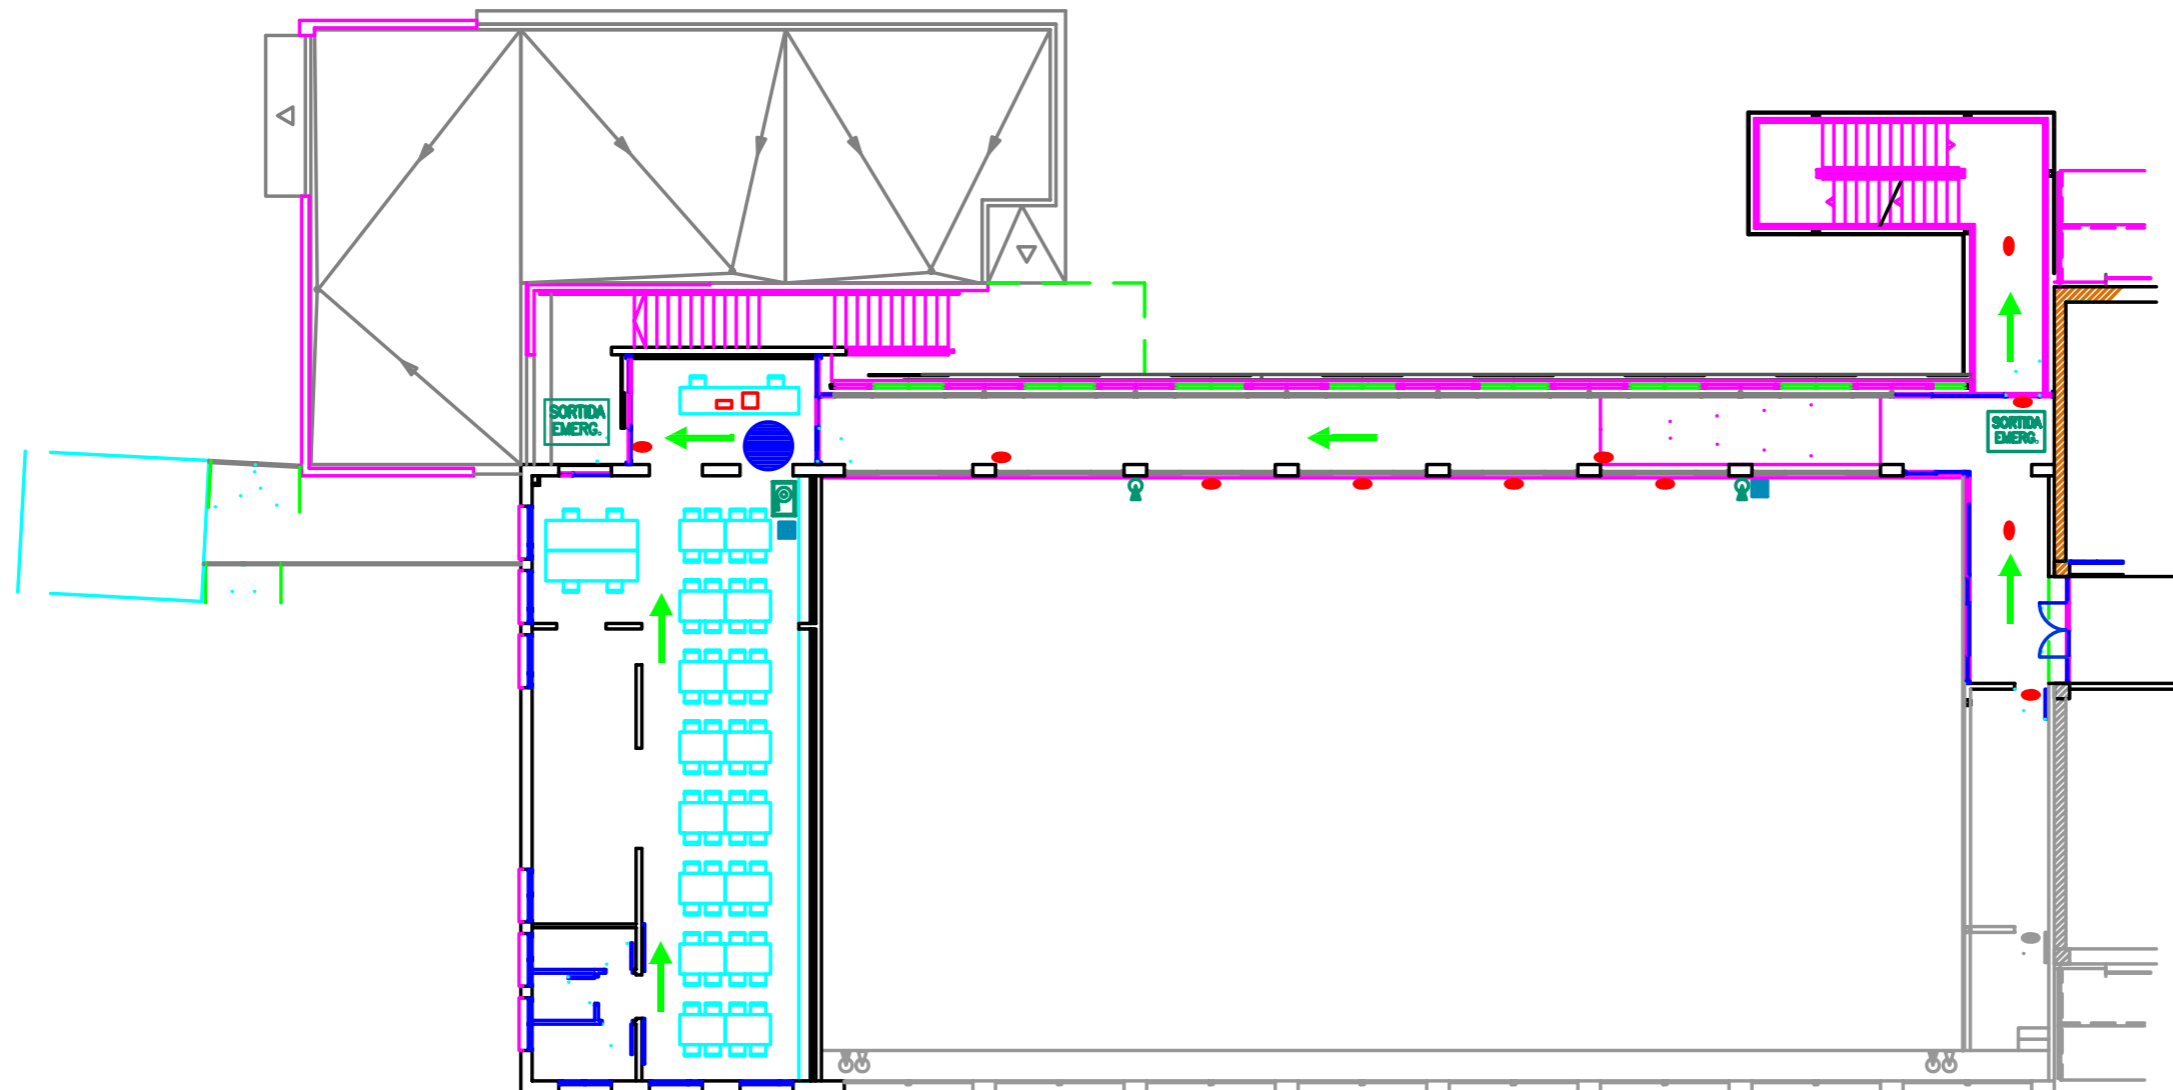BIBLIOTECA



LLEGENDA

-  VOSTÉ ESTA AQUI
-  EXTINTORS CO2/POLS
-  SORTIDA D'EMERGÈNCIA
-  LLUMS D'EMERGÈNCIA
-  MÀNEGA D'AIGUA
-  POLSADOR
-  VIA D'EVACUACIÓ
-  MEGAFONIA

EMERGÈNCIES

ALARMA:

- PER MEGAFONIA O TIMBRE


EN L'EVACUACIÓ:

- NO US ENTRETINGUEU A RECOLLIR ELS EFECTES PERSONALS
- SORTIU AMB RAPIDESSA I ORDENADAMENT PER LA PORTA MÉS PROPERA
- NO UTILITZEU MAI ELS ASCENSORS NI MUNTACÀRREGUES
- REUNI-VOS AL PUNT DE CONCENTRACIÓ
- NO TORNEU A L'EDIFICI FINS QUE US SIGUI AUTORITZAT

PERSONES FÍSICAMENT DISMINUÏDES:

- SERAN TRASLLADADES PER LA PERSONA RESPONSABLE DE PERSONES DISMINUÏDES


PUNT DE CONCENTRACIÓ

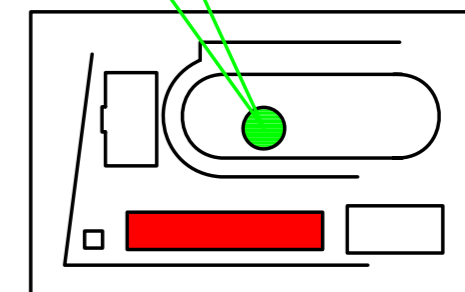



PLA D'EMERGÈNCIA

GIMNÀS

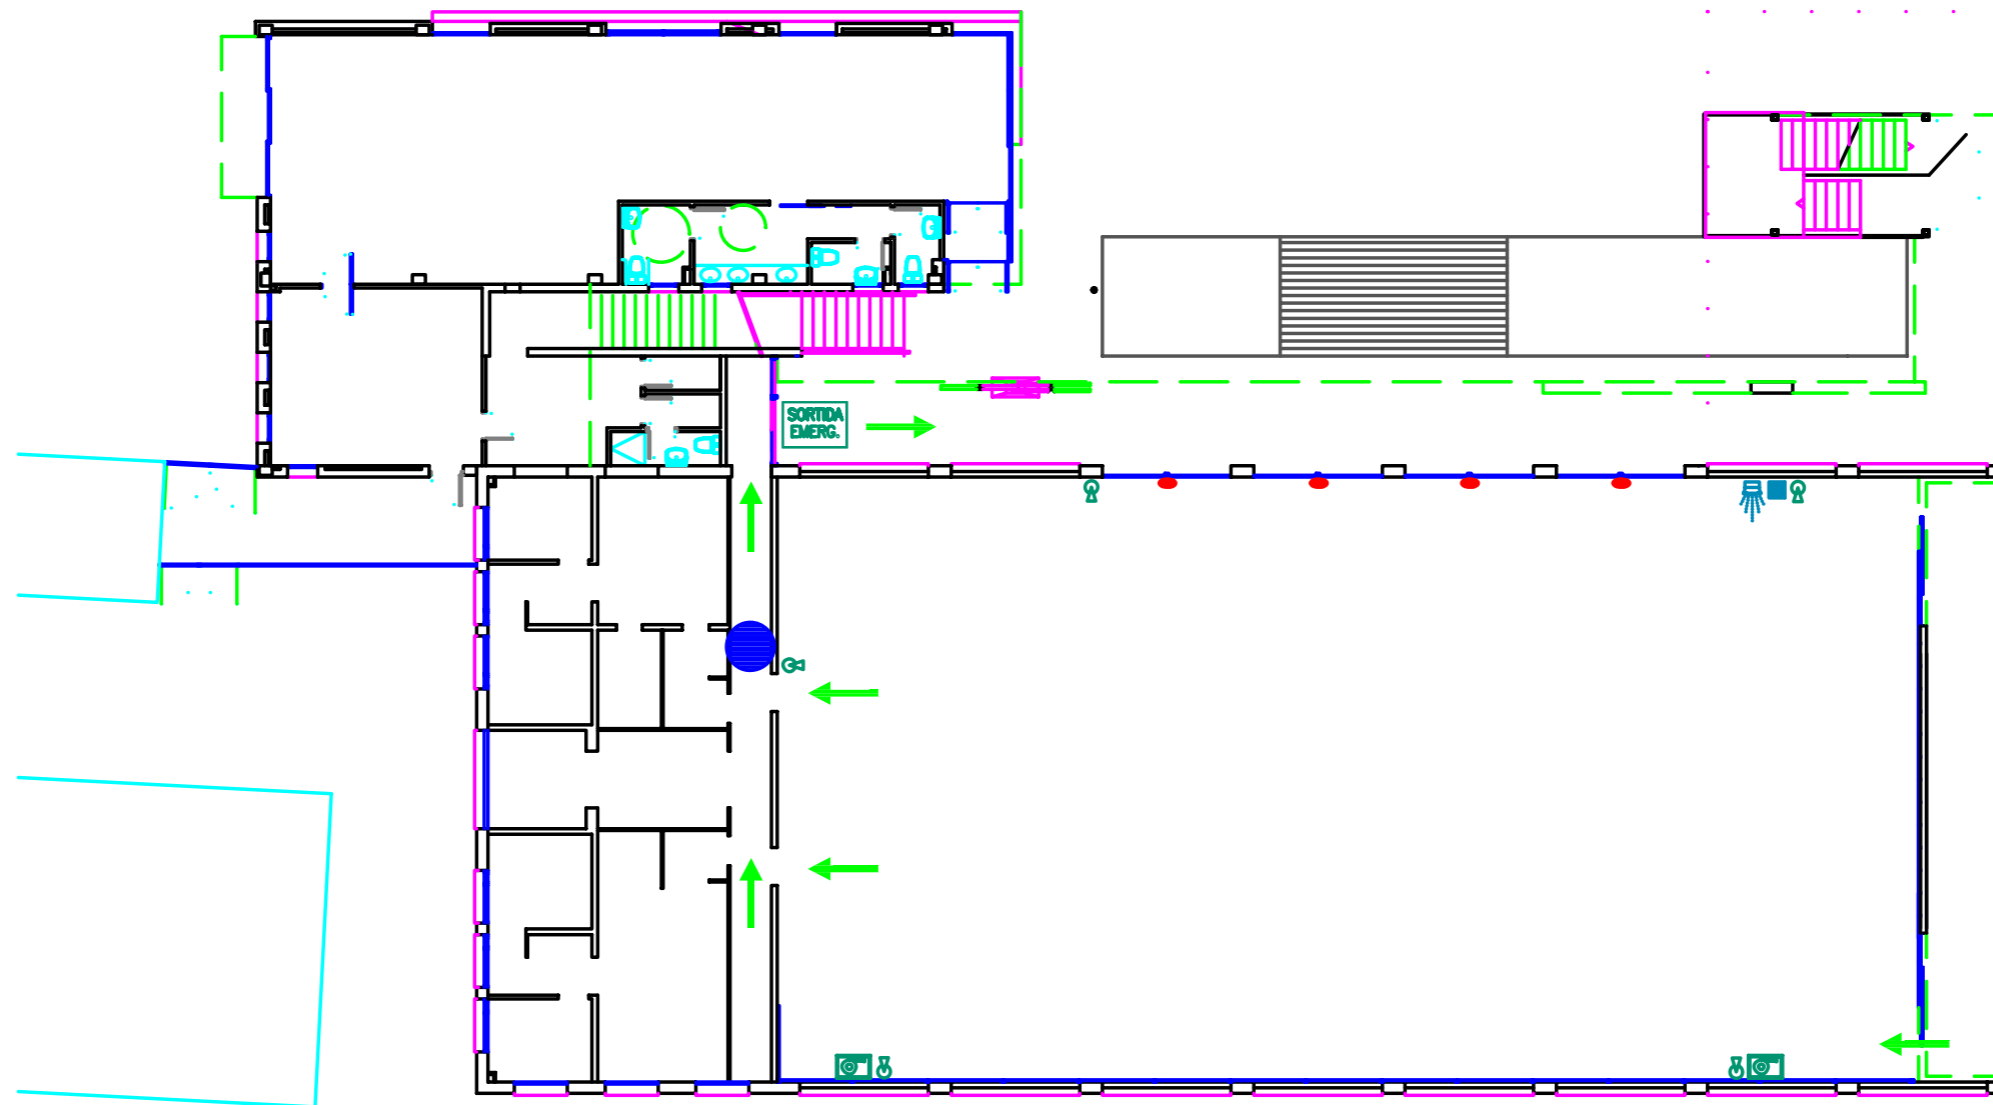

LLEGENDA

-  VOSTÉ ESTA AQUÍ
-  EXTINTORS CO2/POLS
-  SORTIDA D'EMERGÈNCIA
-  LLUMS D'EMERGÈNCIA
-  MÀNEGA D'AIGUA
-  POLSADOR
-  VIA D'EVACUACIÓ
-  MEGAFONIA

EMERGÈNCIES

ALARMA:

- PER MEGAFONIA O TIMBRE


EN L'EVACUACIÓ:


- NO US ENTRETINGUEU A RECOLLIR ELS EFECTES PERSONALS
- SORTIU AMB RAPIDESSA I ORDENADAMENT PER LA PORTA MÉS PROPERA
- NO UTILITZEU MAI ELS ASCENSORS NI MUNTACÀRREGUES
- REUNI-VOS AL PUNT DE CONCENTRACIÓ
- NO TORNEU A L'EDIFICI FINS QUE US SIGUI AUTORITZAT

PERSONES FÍSICAMENT DISMINUÏDES:

- SERAN TRASLLADADES PER LA PERSONA RESPONSABLE DE PERSONES DISMINUÏDES

PUNT DE CONCENTRACIÓ

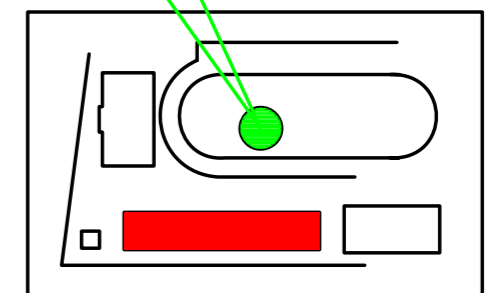

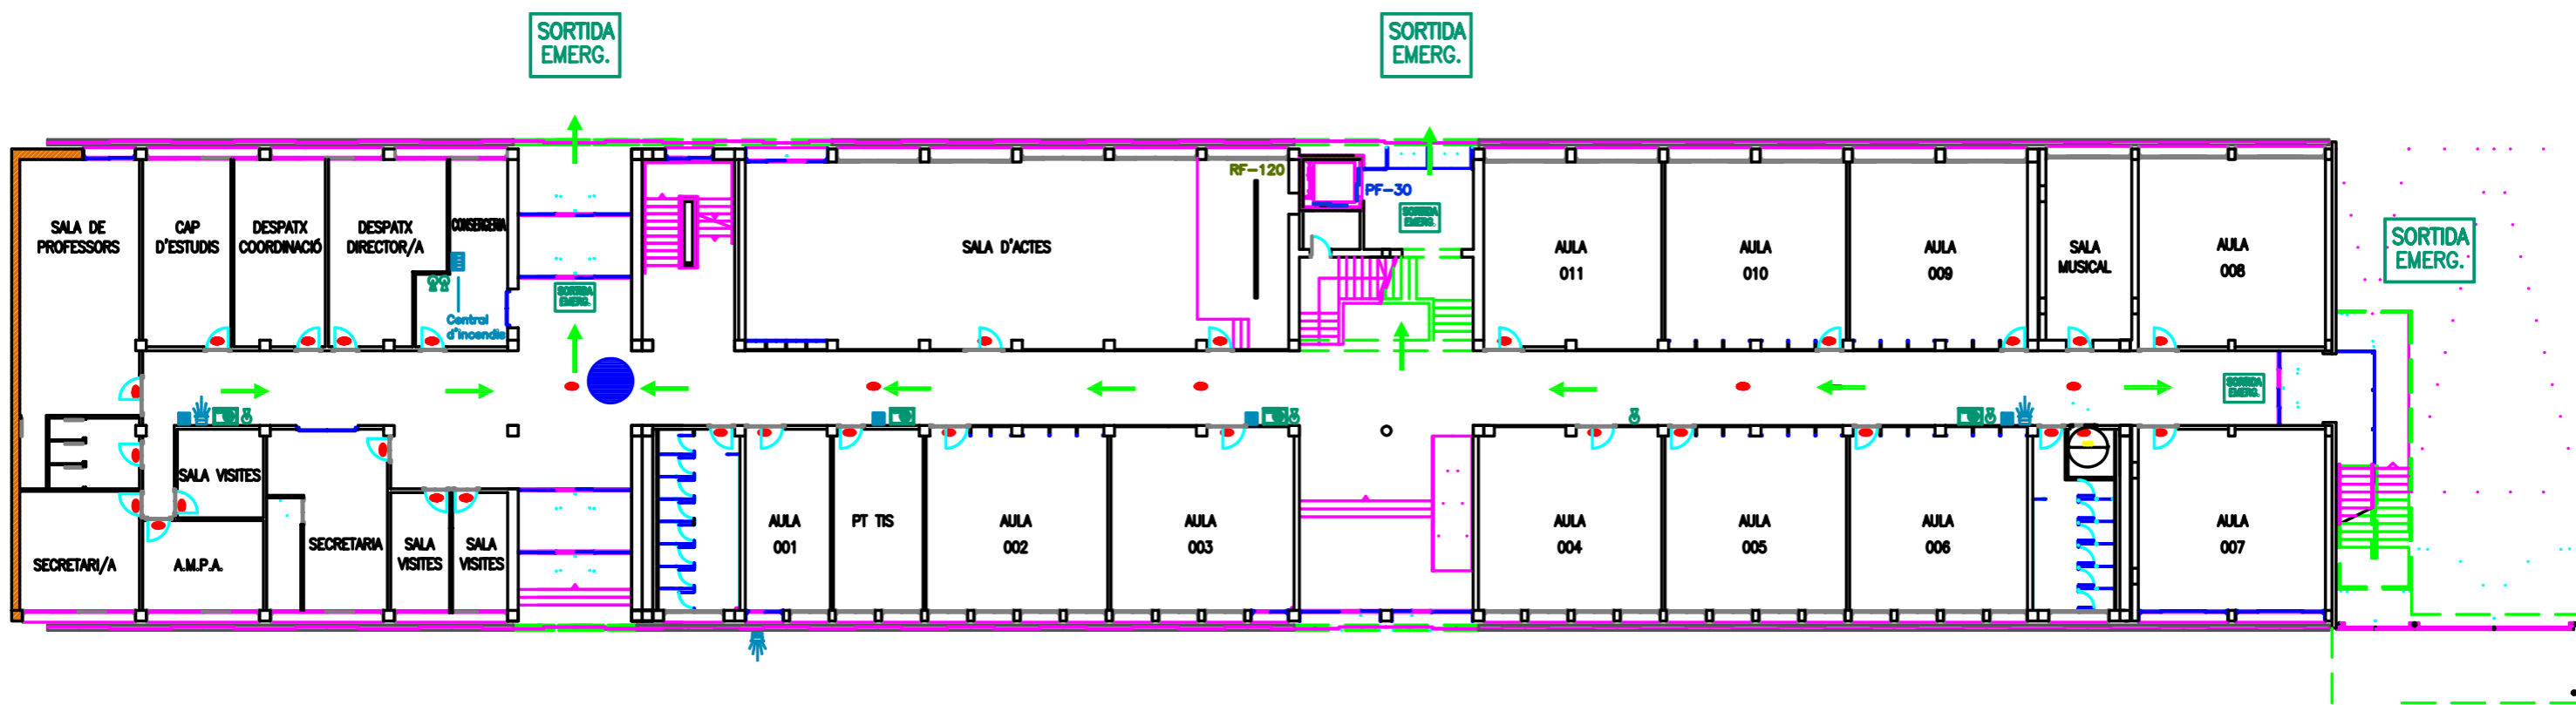

LLEGENDA

- VOSTÉ ESTA AQUÍ
- EXTINTORS CO2/POLS
- SORTIDA D'EMERGÈNCIA
- LLUMS D'EMERGÈNCIA
- MÀNEGA D'AIGUA
- POLSADOR
- VIA D'EVACUACIÓ
- MEGAFONIA

EMERGÈNCIES

ALARMA:

- PER MEGAFONIA O TIMBRE


EN L'EVACUACIÓ:


- NO US ENTRETINGUEU A RECOLLIR ELS EFECTES PERSONALS
- SORTIU AMB RAPIDESSE I ORDENADAMENT PER LA PORTA MÉS PROPERA
- NO UTILITZEU MAI ELS ASCENSORS NI MUNTACÀRREGUES
- REUNI-VOS AL PUNT DE CONCENTRACIÓ
- NO TORNEU A L'EDIFICI FINS QUE US SIGUI AUTORITZAT

PERSONES FÍSICAMENT DISMINUÏDES:





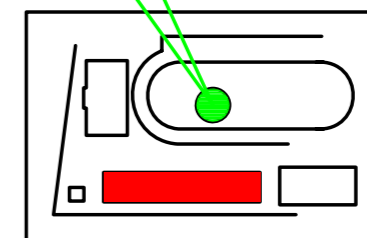

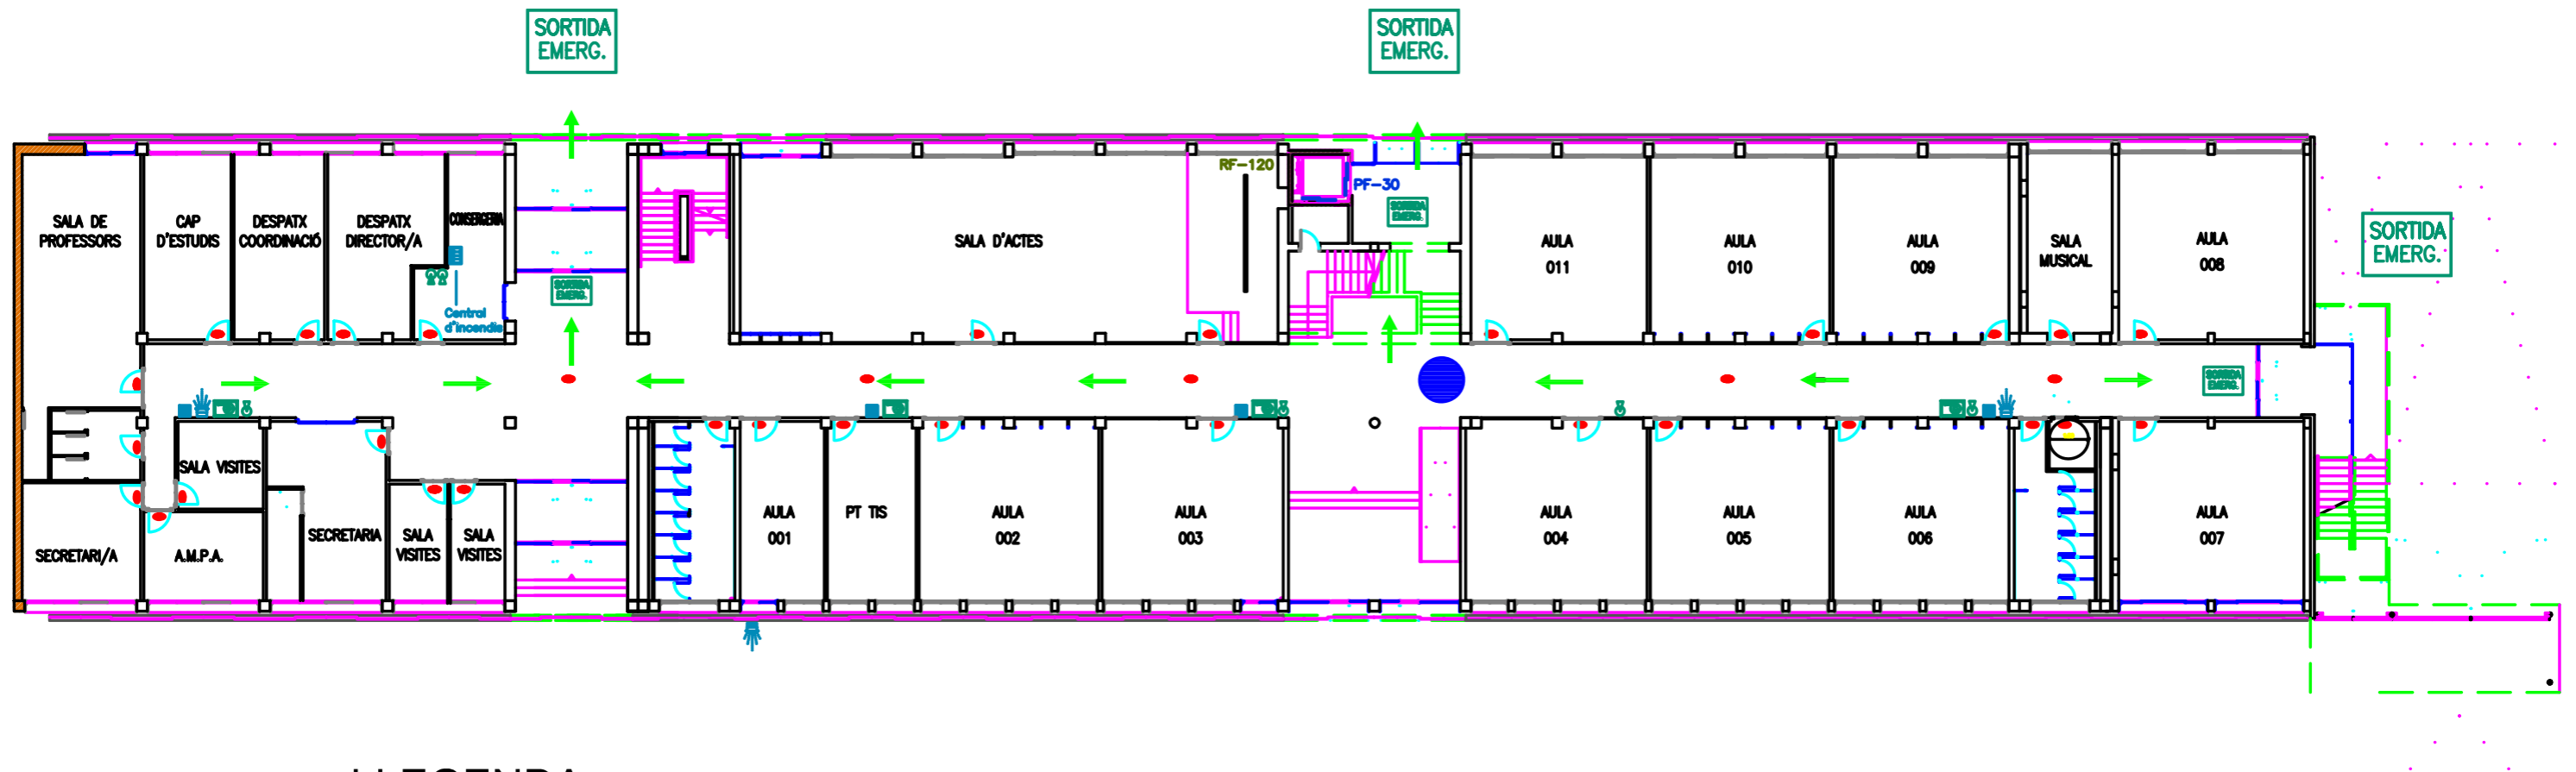

- SERAN TRASLLADADES PER LA PERSONA RESPONSABLE DE PERSONES DISMINUÏDES

PUNT DE CONCENTRACIÓ





LLEGENDA

-  VOSTÉ ESTA AQUÍ
-  EXTINTORS CO2/POLS
-  SORTIDA D'EMERGÈNCIA
-  LLUMS D'EMERGÈNCIA
-  MÀNEGA D'AIGUA
-  POLSADOR
-  VIA D'EVACUACIÓ
-  MEGAFONIA

EMERGÈNCIES

ALARMA:

- PER MEGAFONIA O TIMBRE


EN L'EVACUACIÓ:


- NO US ENTRETINGUEU A RECOLLIR ELS EFECTES PERSONALS
- SORTIU AMB RAPIDESSE I ORDENADAMENT PER LA PORTA MÉS PROPERA
- NO UTILITZEU MAI ELS ASCENSORS NI MUNTACÀRREGUES
- REUNI-VOS AL PUNT DE CONCENTRACIÓ
- NO TORNEU A L'EDIFICI FINS QUE US SIGUI AUTORITZAT

PERSONES FÍSICAMENT DISMINUÏDES:

- SERAN TRASLLADADES PER LA PERSONA RESPONSABLE DE PERSONES DISMINUÏDES

PUNT DE CONCENTRACIÓ

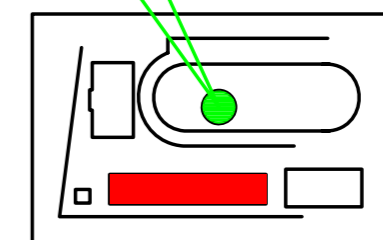

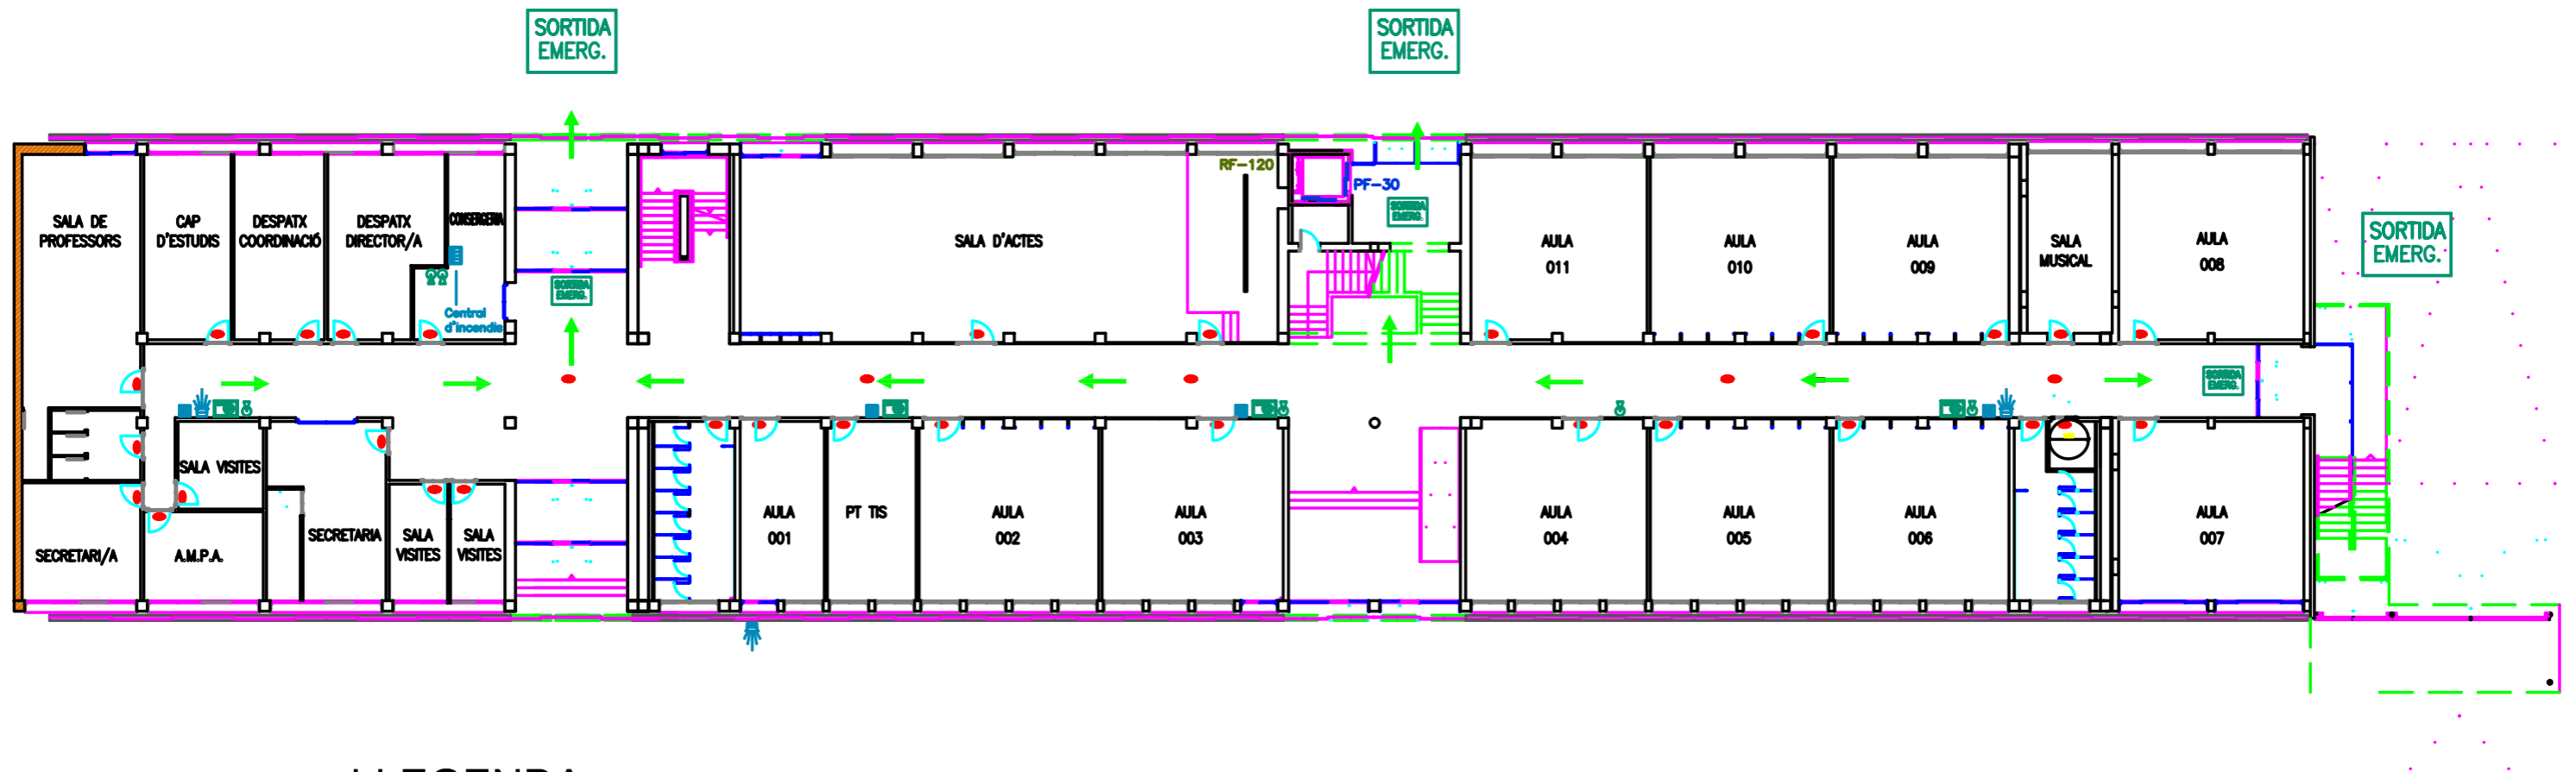

LLEGENDA

- VOSTÉ ESTA AQUÍ
- EXTINTORS CO2/POLS
- SORTIDA D'EMERGÈNCIA
- LLUMS D'EMERGÈNCIA
- MÀNEGA D'AIGUA
- POLSADOR
- VIA D'EVACUACIÓ
- MEGAFONIA

EMERGÈNCIES

ALARMA:

- PER MEGAFONIA O TIMBRE


EN L'EVACUACIÓ:


- NO US ENTRETINGUEU A RECOLLIR ELS EFECTES PERSONALS
- SORTIU AMB RAPIDESSE I ORDENADAMENT PER LA PORTA MÉS PROPERA
- NO UTILITZEU MAI ELS ASCENSORS NI MUNTACÀRREGUES
- REUNI-VOS AL PUNT DE CONCENTRACIÓ
- NO TORNEU A L'EDIFICI FINS QUE US SIGUI AUTORITZAT

PERSONES FÍSICAMENT DISMINUÏDES:

- SERAN TRASLLADADES PER LA PERSONA RESPONSABLE DE PERSONES DISMINUÏDES

PUNT DE CONCENTRACIÓ

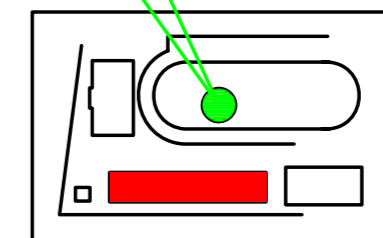

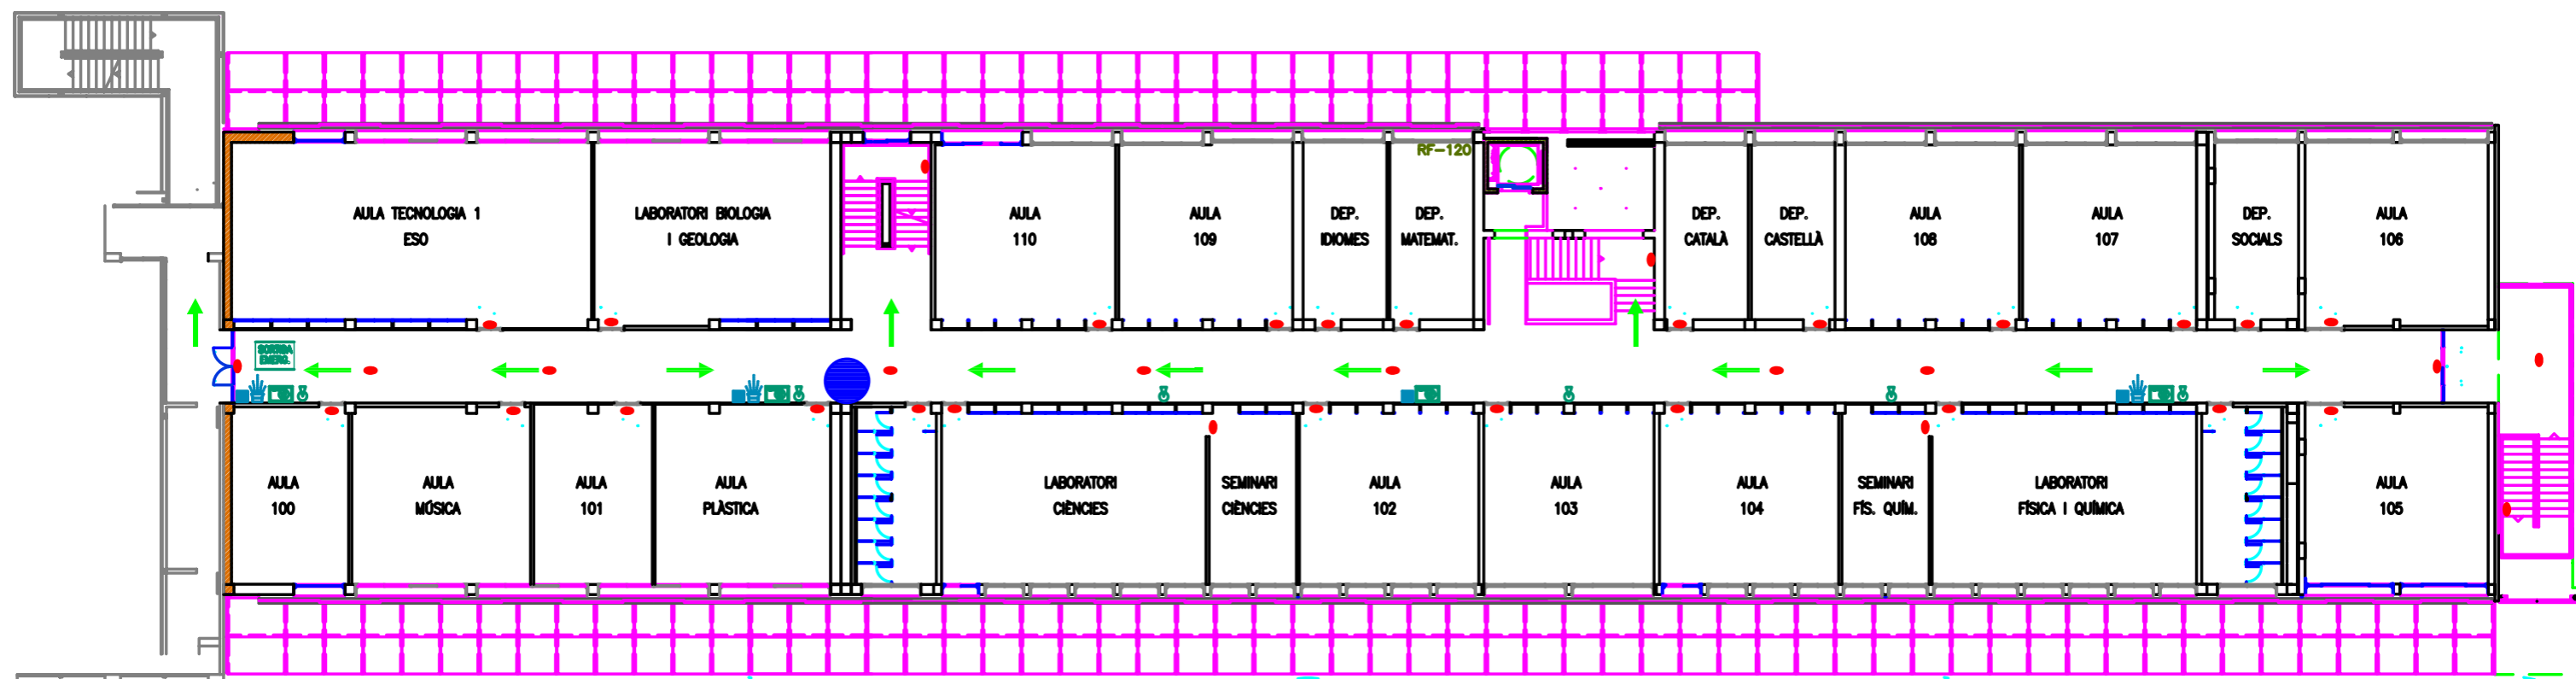

LLEGENDA

- VOSTÉ ESTA AQUI
- EXTINTORS CO2/POLS
- SORTIDA D'EMERGÈNCIA
- LLUMS D'EMERGÈNCIA
- MÀNEGA D'AIGUA
- POLSADOR
- VIA D'EVACUACIÓ
- MEGAFONIA

EMERGÈNCIES

ALARMA:

- PER MEGAFONIA O TIMBRE


EN L'EVACUACIÓ:


- NO US ENTRETINGUEU A RECOLLIR ELS EFECTES PERSONALS
- SORTIU AMB RAPIDESSA I ORDENADAMENT PER LA PORTA MÉS PROPERA
- NO UTILITZEU MAI ELS ASCENSORS NI MUNTACÀRREGUES
- REUNI-VOS AL PUNT DE CONCENTRACIÓ
- NO TORNEU A L'EDIFICI FINS QUE US SIGUI AUTORITZAT

PERSONES FÍSICAMENT DISMINUÏDES:

- SERAN TRASLLADADES PER LA PERSONA RESPONSABLE DE PERSONES DISMINUÏDES

PUNT DE CONCENTRACIÓ

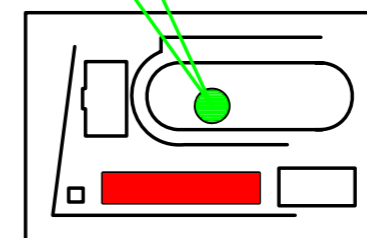

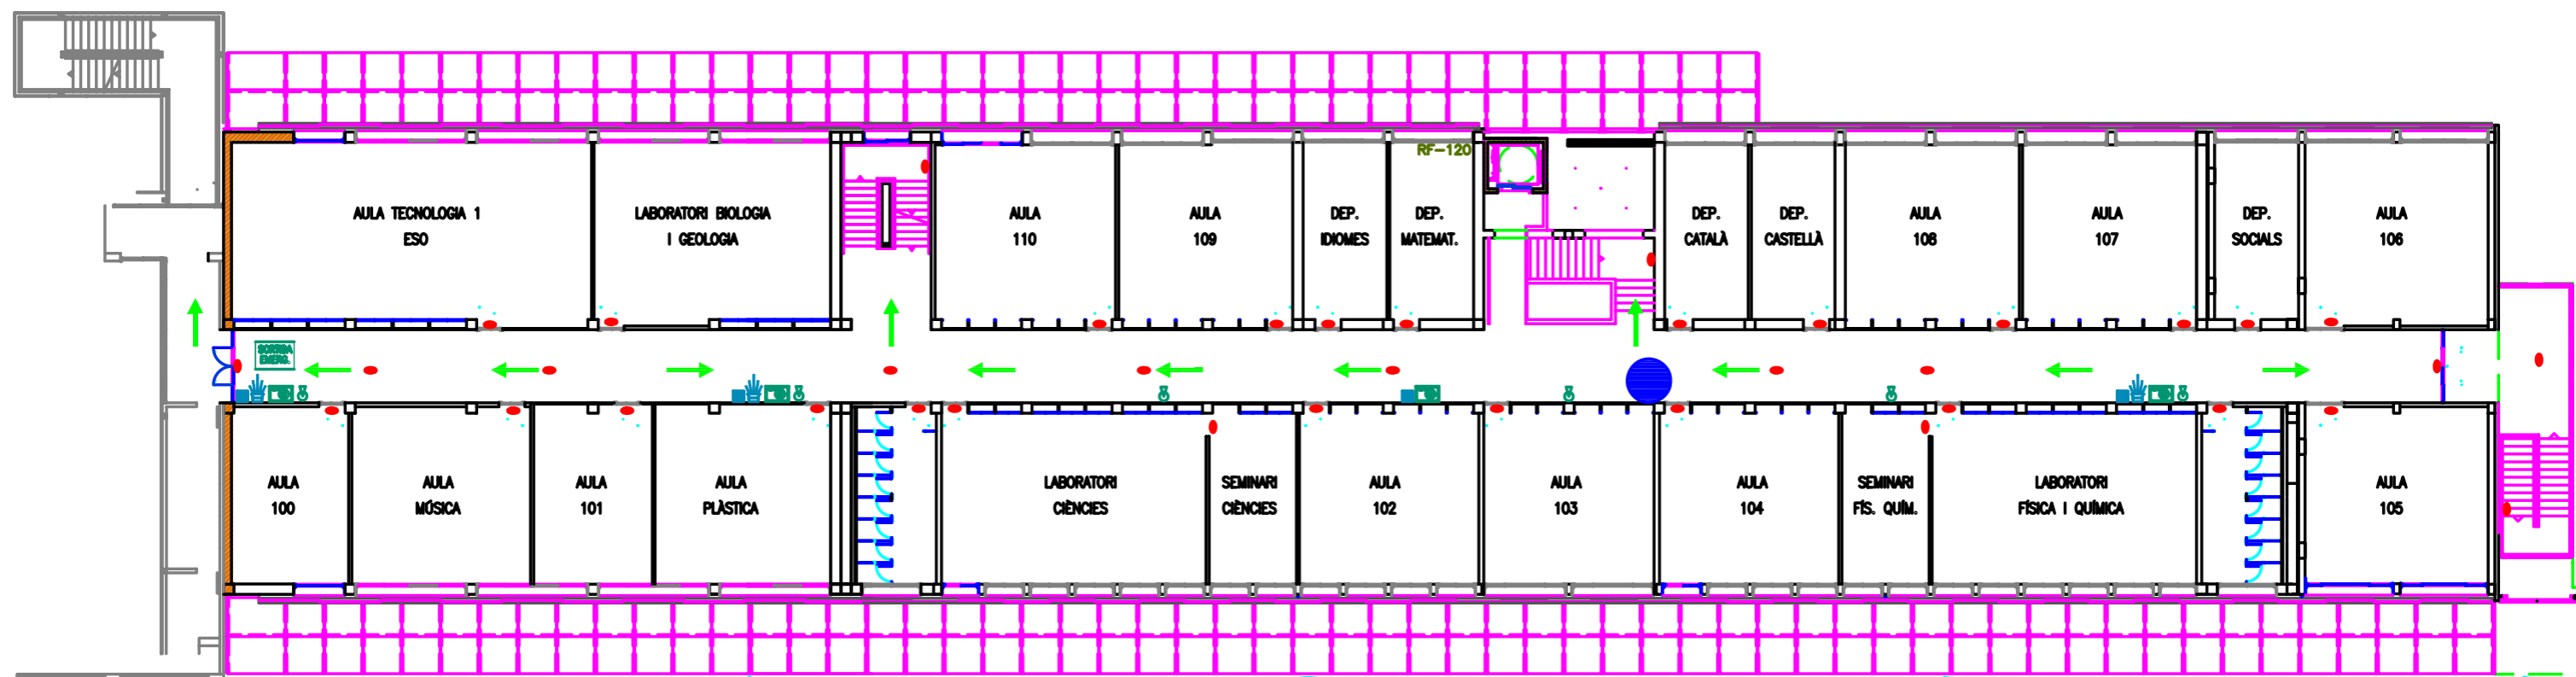

LLEGENDA

- VOSTÉ ESTA AQUI
- EXTINTORS CO2/POLS
- SORTIDA D'EMERGÈNCIA
- LLUMS D'EMERGÈNCIA
- MÀNEGA D'AIGUA
- POLSADOR
- VIA D'EVACUACIÓ
- MEGAFONIA

EMERGÈNCIES

ALARMA:

- PER MEGAFONIA O TIMBRE


EN L'EVACUACIÓ:


- NO US ENTRETINGUEU A RECOLLIR ELS EFECTES PERSONALS
- SORTIU AMB RAPIDESSA I ORDENADAMENT PER LA PORTA MÉS PROPERA
- NO UTILITZEU MAI ELS ASCENSORS NI MUNTACÀRREGUES
- REUNI-VOS AL PUNT DE CONCENTRACIÓ
- NO TORNEU A L'EDIFICI FINS QUE US SIGUI AUTORITZAT

PERSONES FÍSICAMENT DISMINUÏDES:

- SERAN TRASLLADADES PER LA PERSONA RESPONSABLE DE PERSONES DISMINUÏDES

PUNT DE CONCENTRACIÓ

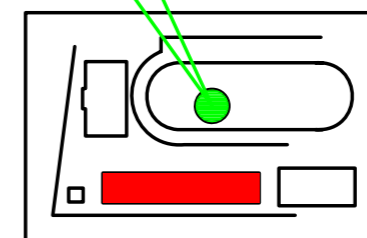

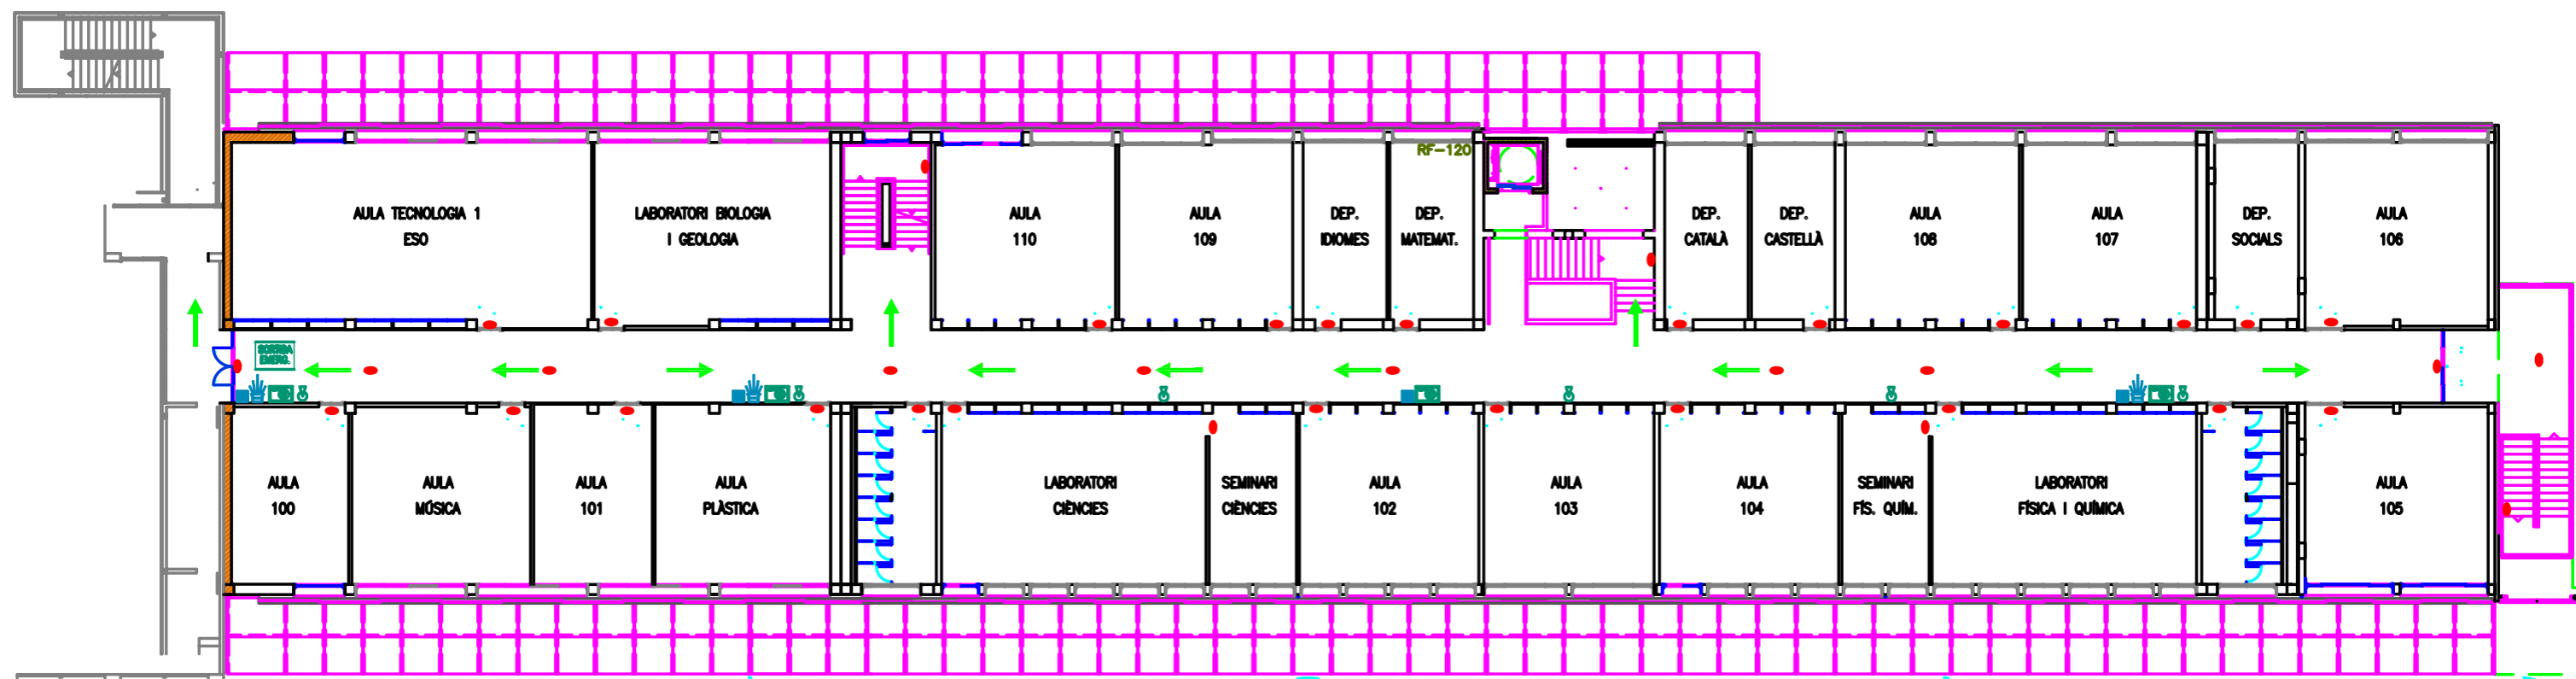

LLEGENDA

- VOSTÉ ESTA AQUI
- EXTINTORS CO2/POLS
- SORTIDA D'EMERGÈNCIA
- LLUMS D'EMERGÈNCIA
- MÀNEGA D'AIGUA
- POLSADOR
- VIA D'EVACUACIÓ
- MEGAFONIA

EMERGÈNCIES

ALARMA:

- PER MEGAFONIA O TIMBRE


EN L'EVACUACIÓ:

- NO US ENTRETINGUEU A RECOLLIR ELS EFECTES PERSONALS
- SORTIU AMB RAPIDESSA I ORDENADAMENT PER LA PORTA MÉS PROPERA
- NO UTILITZEU MAI ELS ASCENSORS NI MUNTACÀRREGUES
- REUNI-VOS AL PUNT DE CONCENTRACIÓ
- NO TORNEU A L'EDIFICI FINS QUE US SIGUI AUTORITZAT

PERSONES FÍSICAMENT DISMINUÏDES:

- SERAN TRASLLADADES PER LA PERSONA RESPONSABLE DE PERSONES DISMINUÏDES


PUNT DE CONCENTRACIÓ

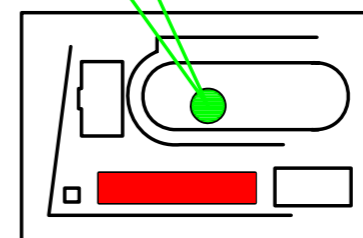



PLA D'EMERGÈNCIA

PLANTA SEGONA

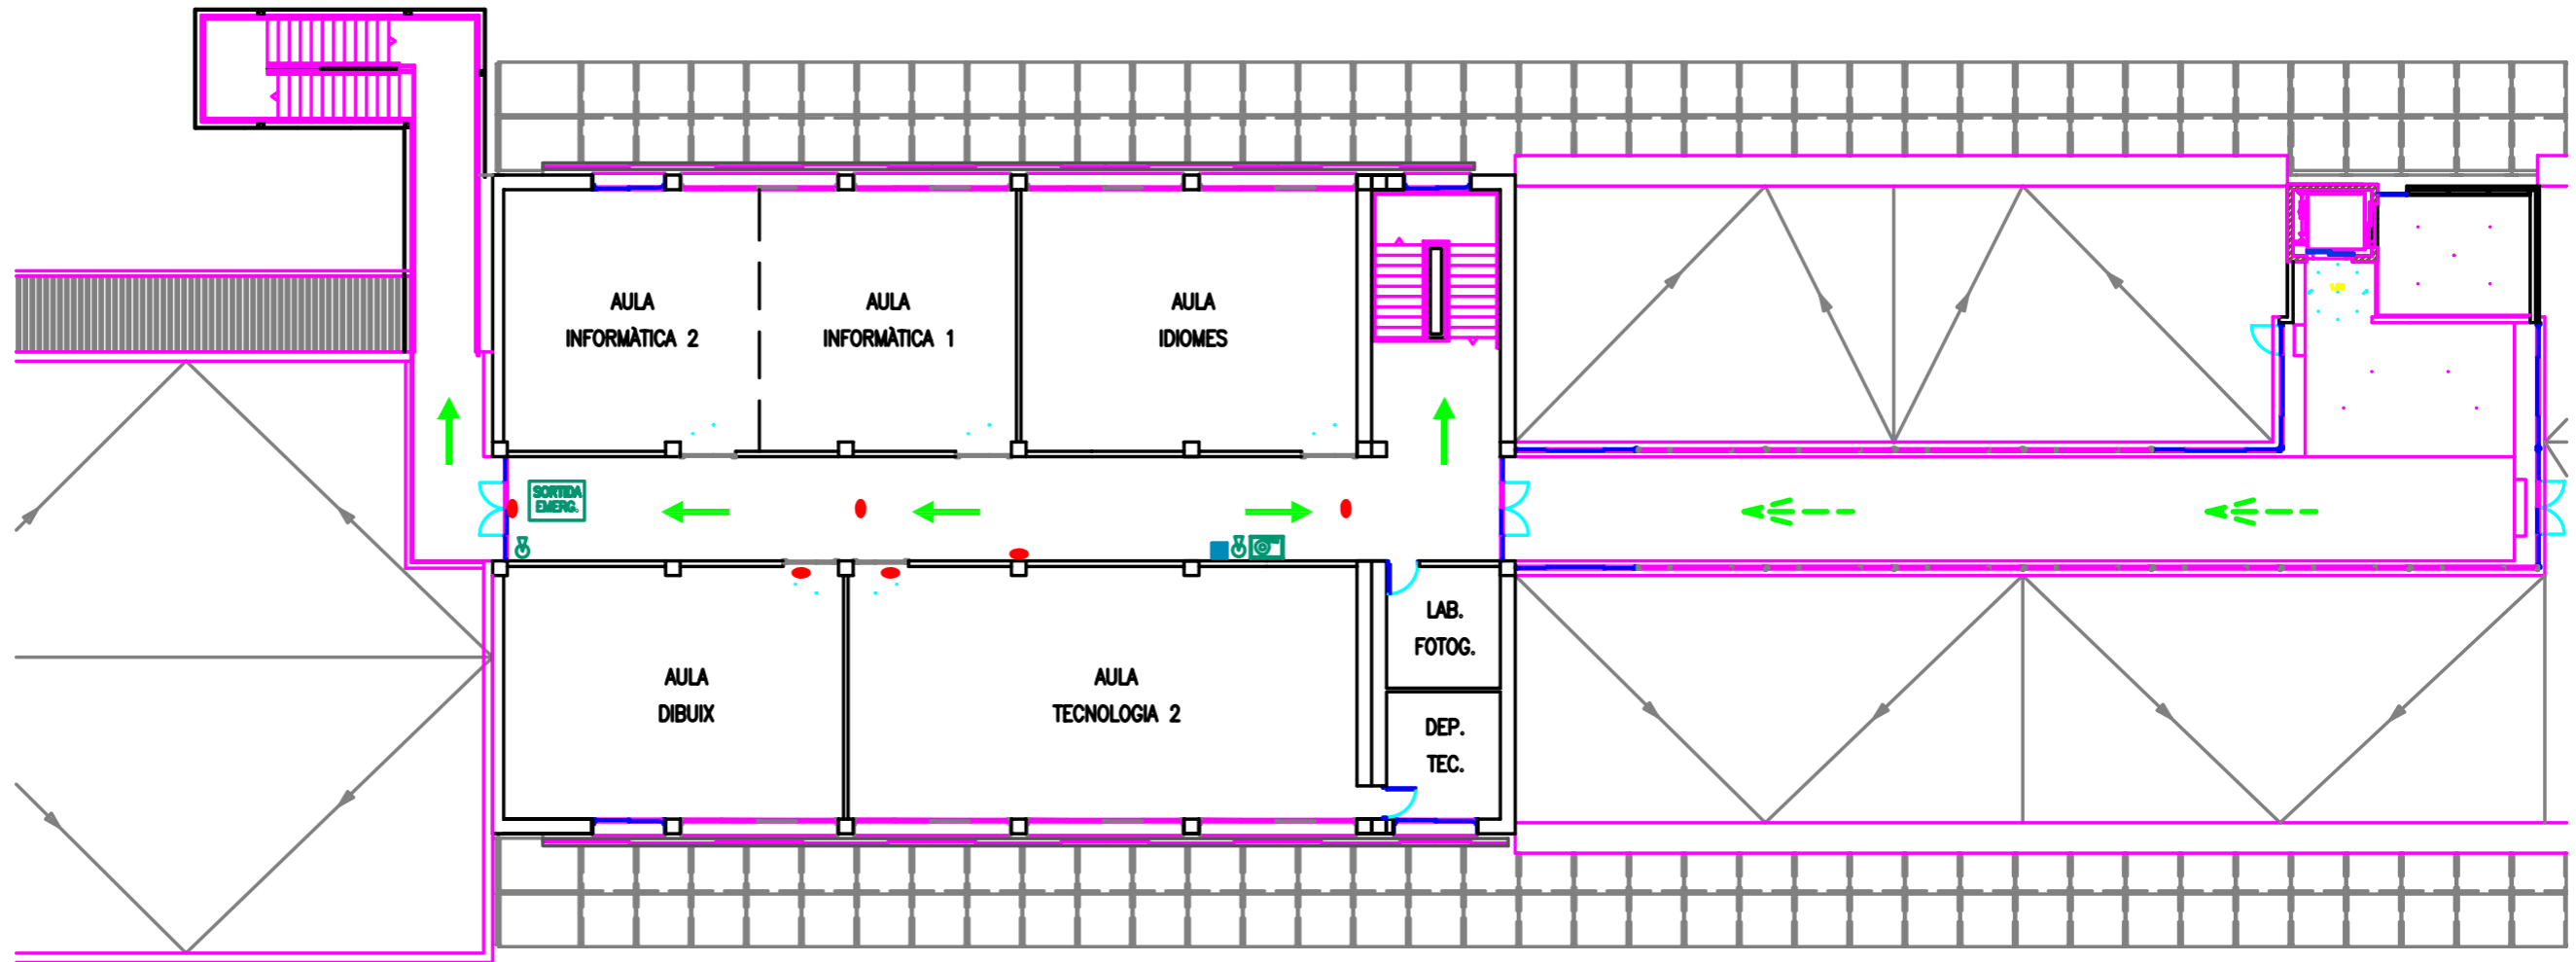

LLEGENDA

- VOSTÉ ESTA AQUÍ
- EXTINTORS CO2/POLS
- SORTIDA D'EMERGÈNCIA
- LLUMS D'EMERGÈNCIA
- MÀNEGA D'AIGUA
- POLSADOR
- VIA D'EVACUACIÓ
- MEGAFONIA

EMERGÈNCIES

ALARMA:

- PER MEGAFONIA O TIMBRE


EN L'EVACUACIÓ:

- NO US ENTRETINGUEU A RECOLLIR ELS EFECTES PERSONALS
- SORTIU AMB RAPIDESSA I ORDENADAMENT PER LA PORTA MÉS PROPERA
- NO UTILITZEU MAI ELS ASCENSORS NI MUNTACÀRREGUES
- REUNI-VOS AL PUNT DE CONCENTRACIÓ
- NO TORNEU A L'EDIFICI FINS QUE US SIGUI AUTORITZAT

PERSONES FÍSICAMENT DISMINUÏDES:

- SERAN TRASLLADADES PER LA PERSONA RESPONSABLE DE PERSONES DISMINUÏDES


PUNT DE CONCENTRACIÓ

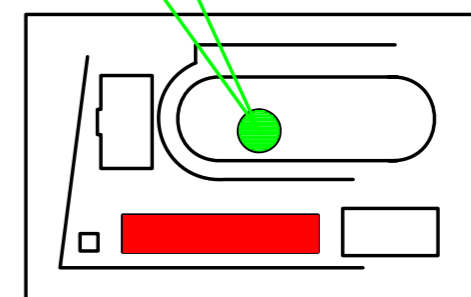



PLA D'EMERGÈNCIA

PLANTA SEGONA

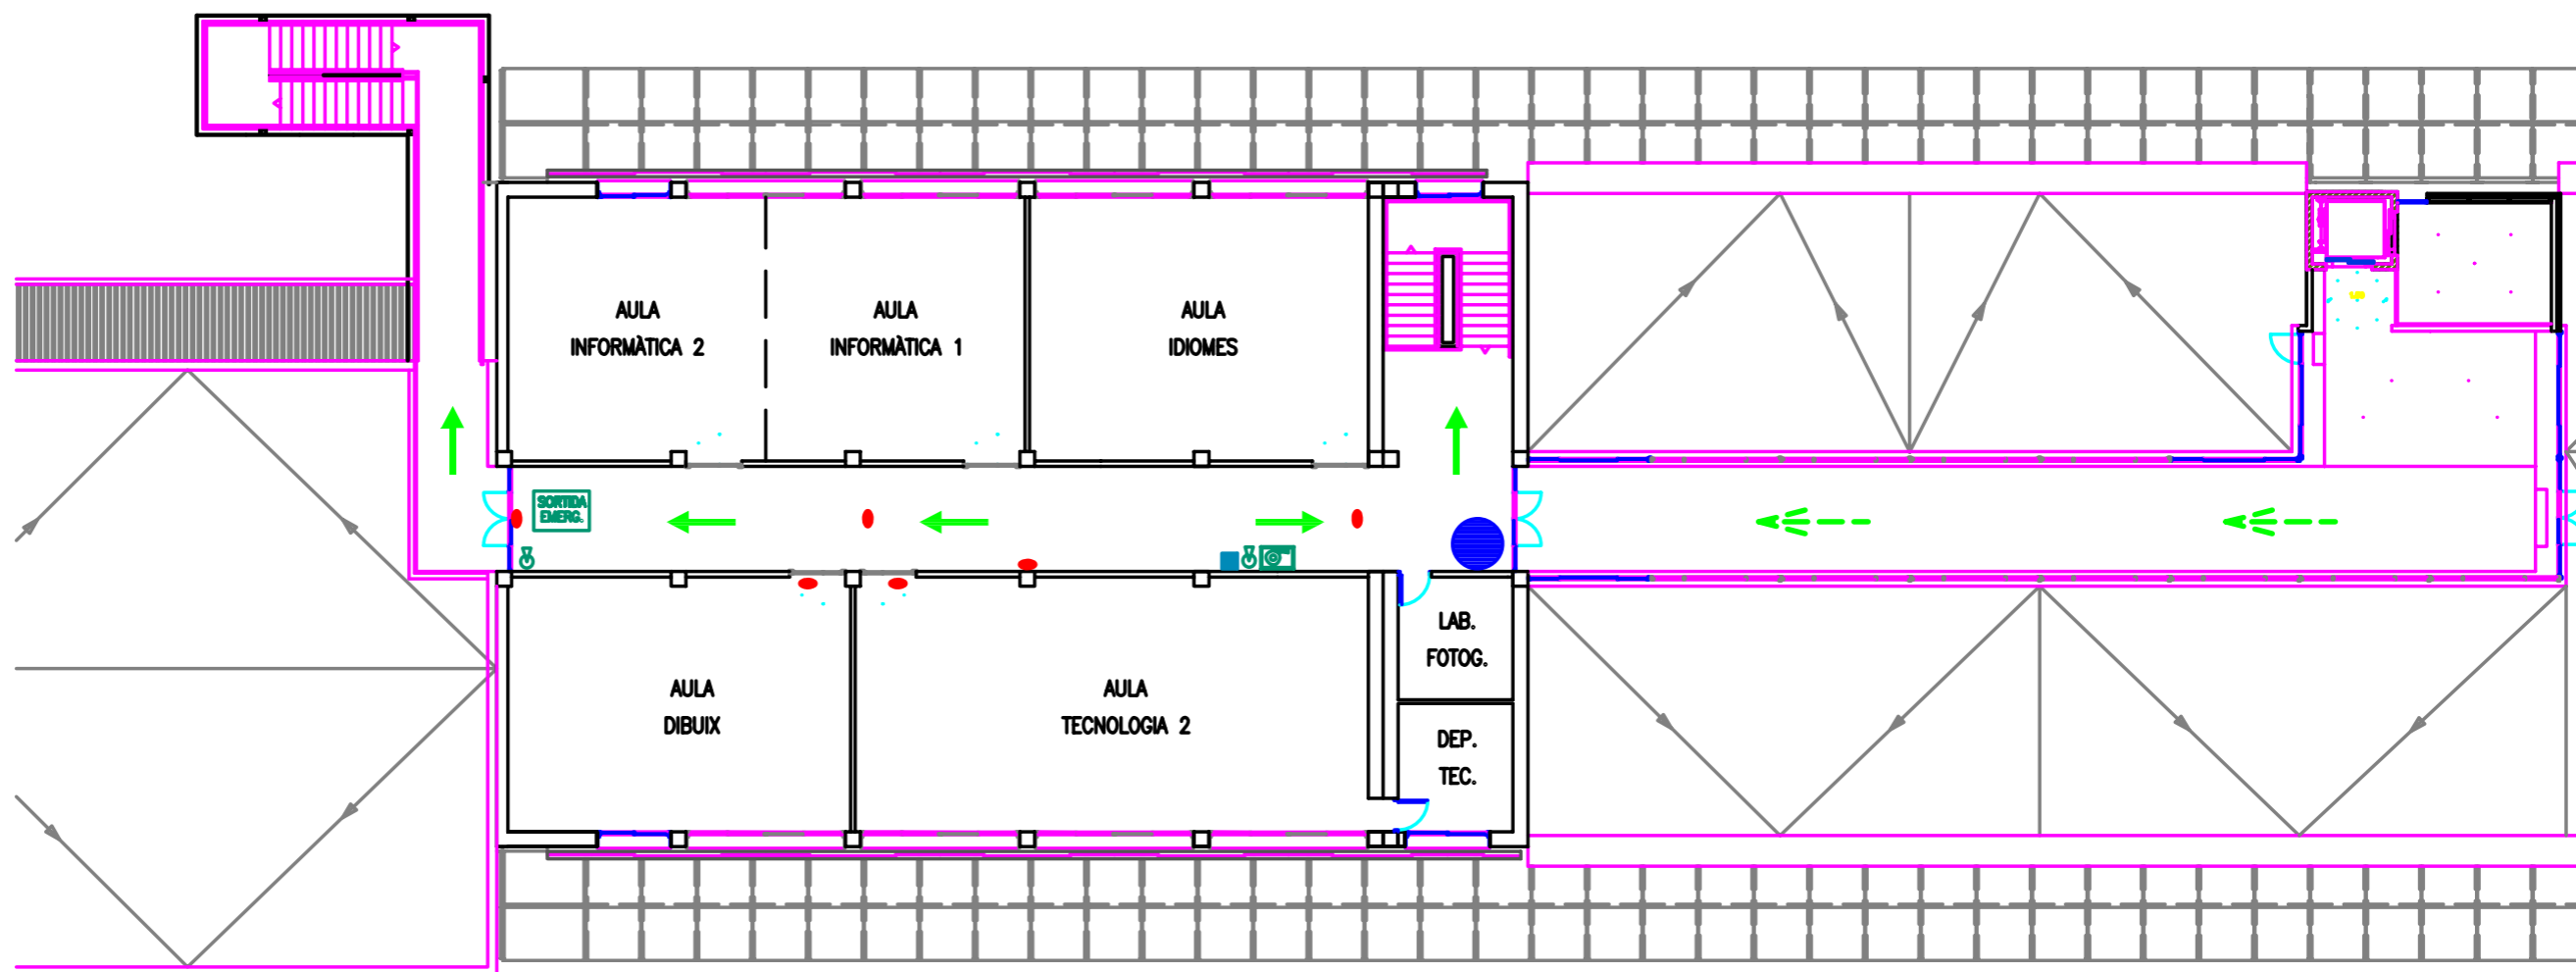

LLEGENDA

- VOSTÉ ESTA AQUÍ
- EXTINTORS CO2/POLS
- SORTIDA D'EMERGÈNCIA
- LLUMS D'EMERGÈNCIA
- MÀNEGA D'AIGUA
- POLSADOR
- VIA D'EVACUACIÓ
- MEGAFONIA

EMERGÈNCIES

ALARMA:

- PER MEGAFONIA O TIMBRE

EN L'EVACUACIÓ:

- NO US ENTRETINGUEU A RECOLLIR ELS EFECTES PERSONALS
- SORTIU AMB RAPIDESSA I ORDENADAMENT PER LA PORTA MÉS PROPERA
- NO UTILITZEU MAI ELS ASCENSORS NI MUNTACÀRREGUES
- REUNI-VOS AL PUNT DE CONCENTRACIÓ
- NO TORNEU A L'EDIFICI FINS QUE US SIGUI AUTORITZAT

PERSONES FÍSICAMENT DISMINUÏDES:

- SERAN TRASLLADADES PER LA PERSONA RESPONSABLE DE PERSONES DISMINUÏDES

PUNT DE CONCENTRACIÓ

